

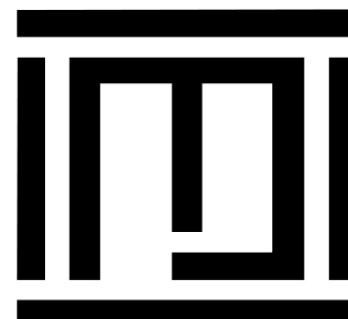


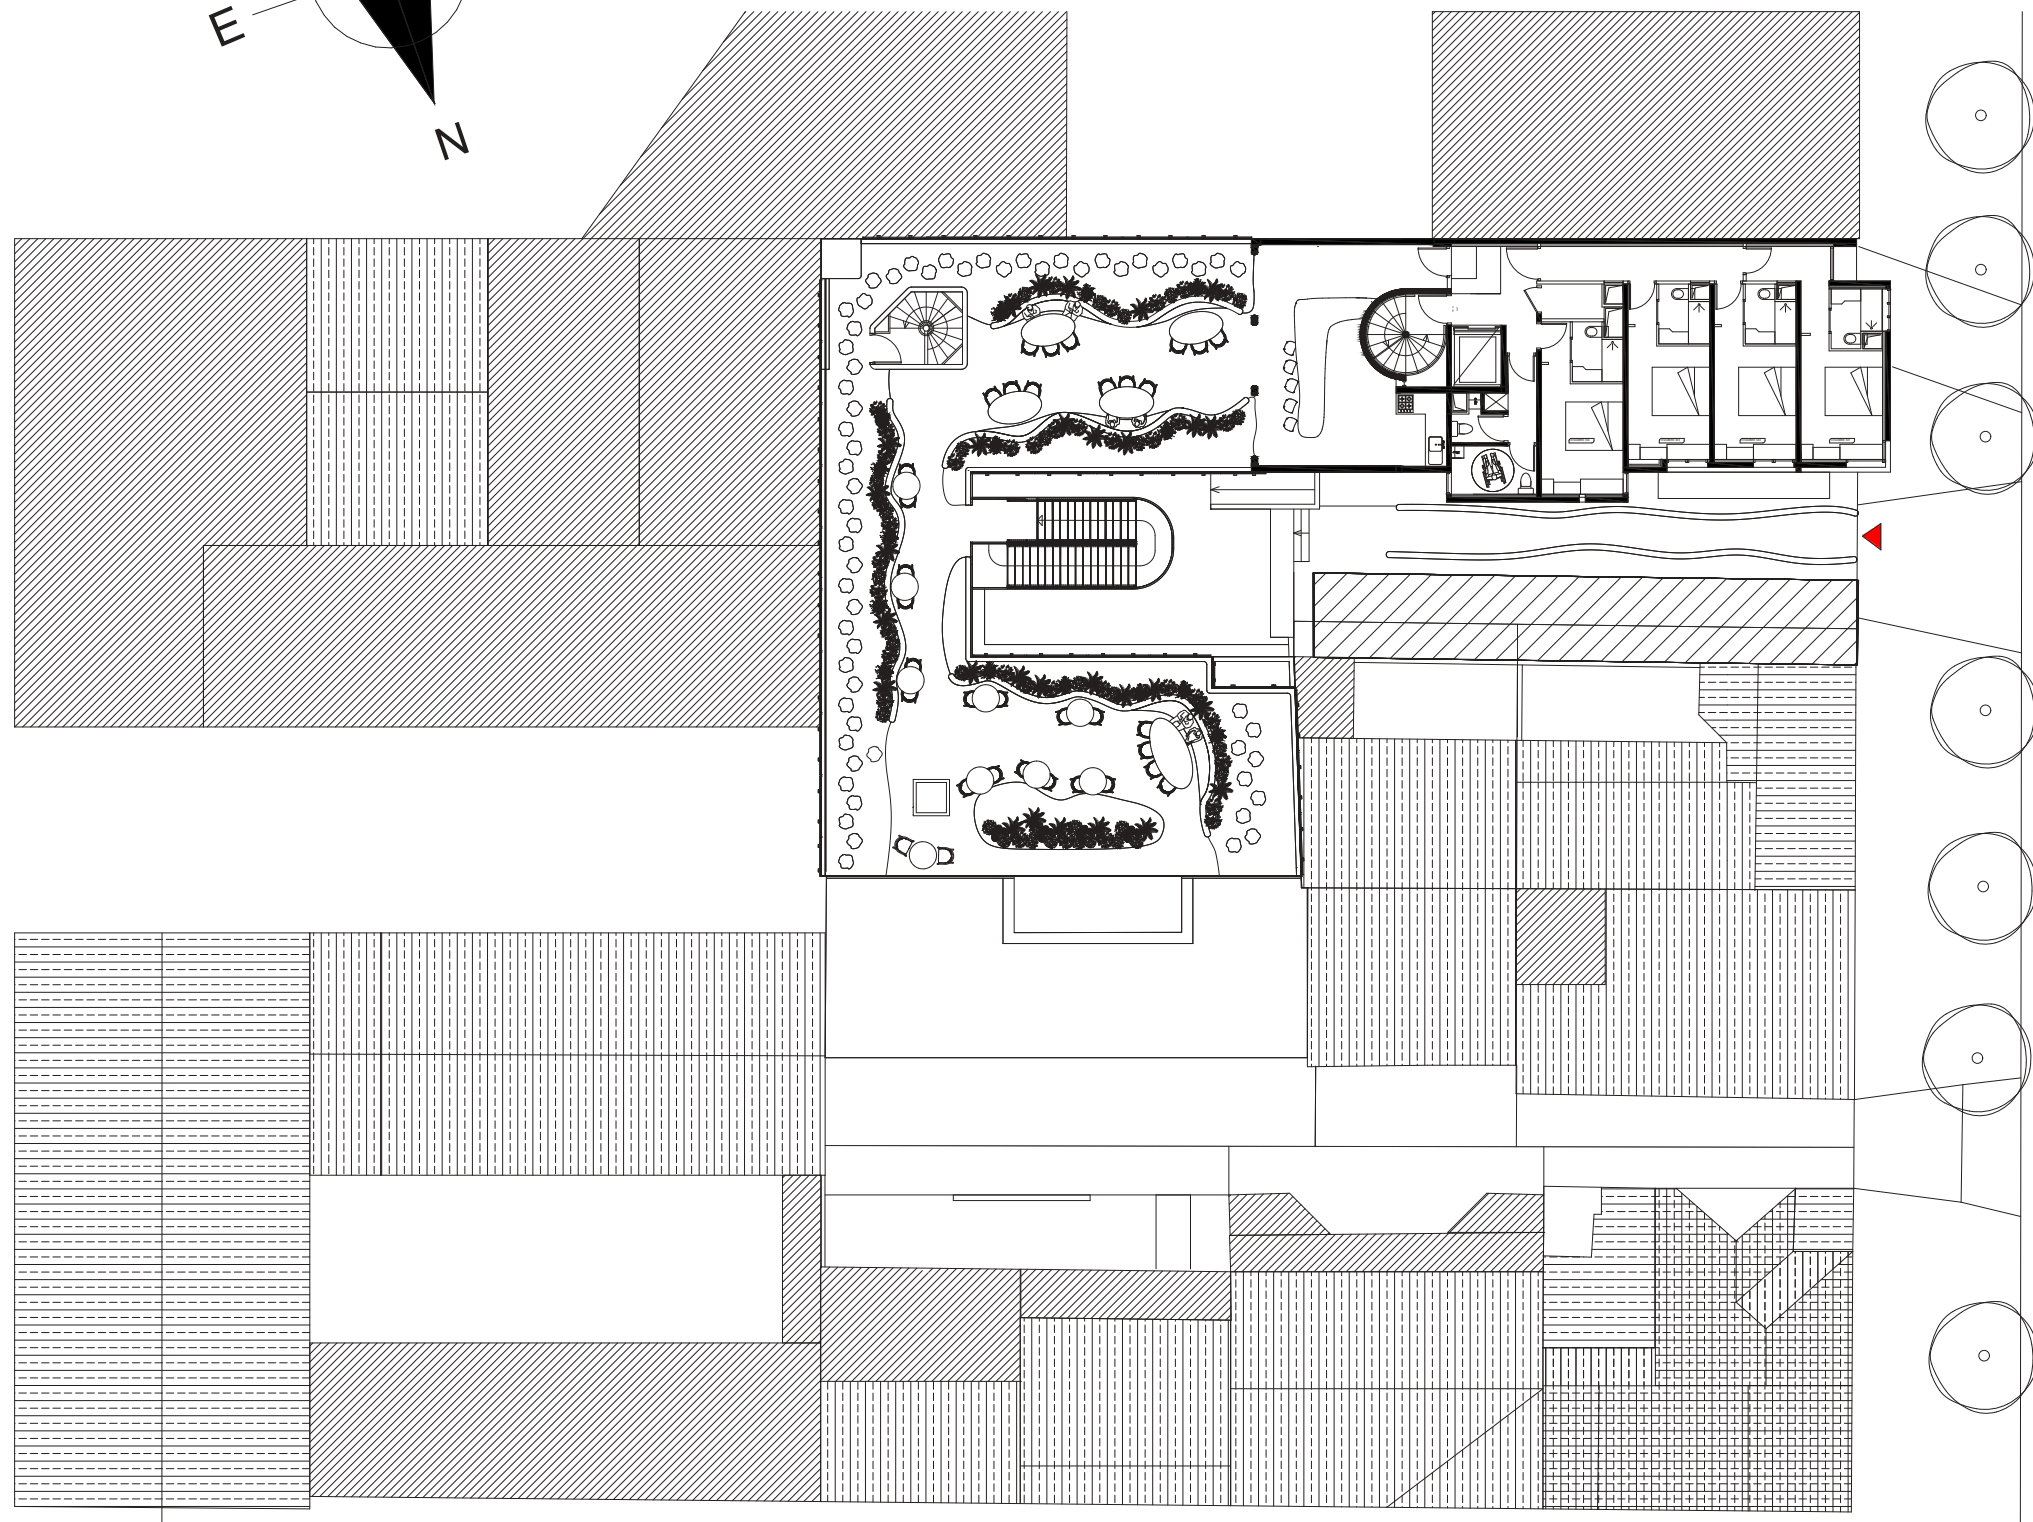


Dossier Technique

# LA TERRASSE D'ÉDEN

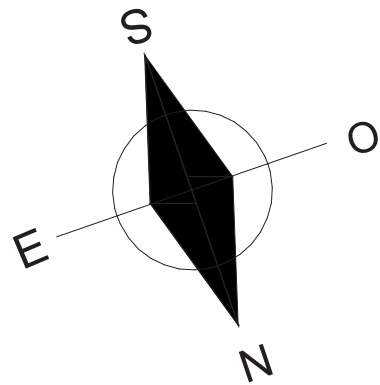

Marques Jérémie

Architecte Designer

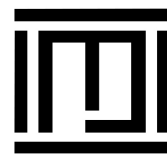

Mail : [jeremie.marques.vieira@gmail.com](mailto:jeremie.marques.vieira@gmail.com)

Phase : Plan masse

Client : Hôtel ibis

Adresse : 25 av Stephen Pichon 75013


Dessinateur : Marques Jérémie

Date : 26/11/2022

Surface: 260m<sup>2</sup>

Echelle: 1/50

Tél: 0605058587

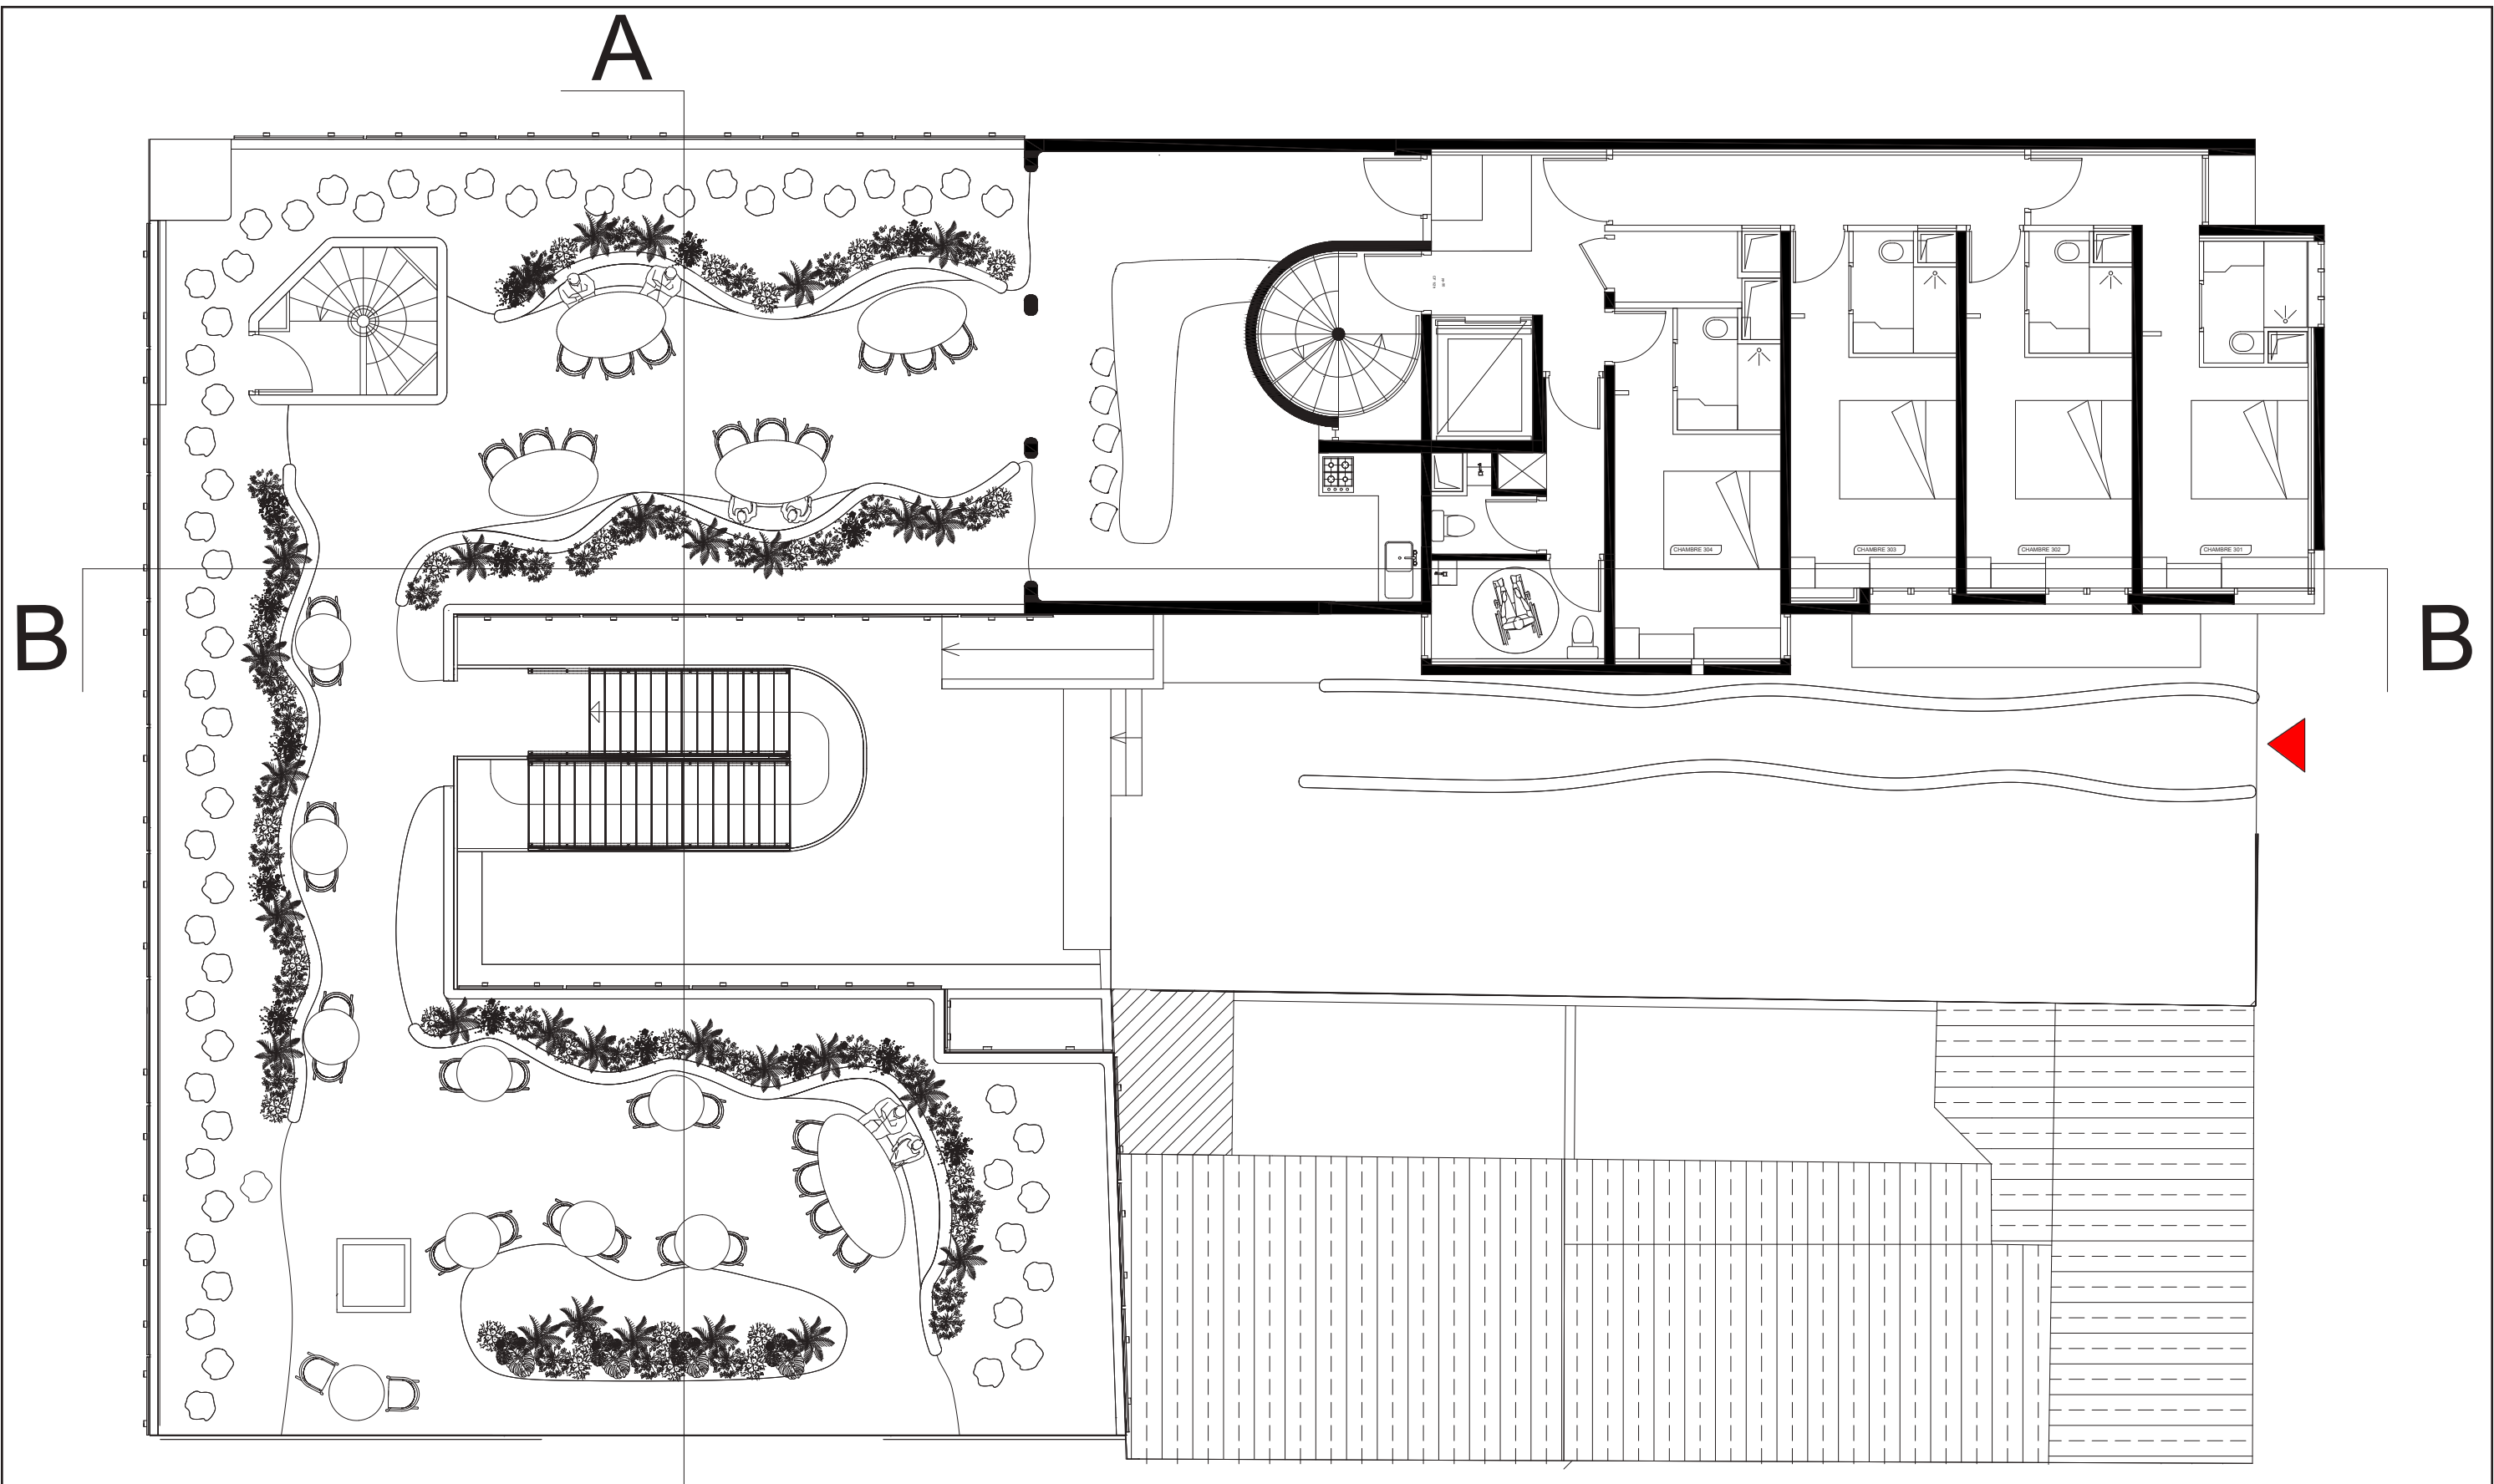

B


A

B

A

Marques Jérémie

Architecte Designer

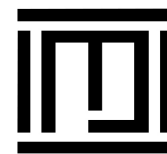

Mail : [jeremie.marques.vieira@gmail.com](mailto:jeremie.marques.vieira@gmail.com)

Phase : Plan

Client : Hôtel ibis

Adresse : 25 av Stephen Pichon 75013


Dessinateur : Marques Jérémie

Date : 26/11/2022

Surface: 260m<sup>2</sup>

Echelle: 1/100


Tél: 0605058587

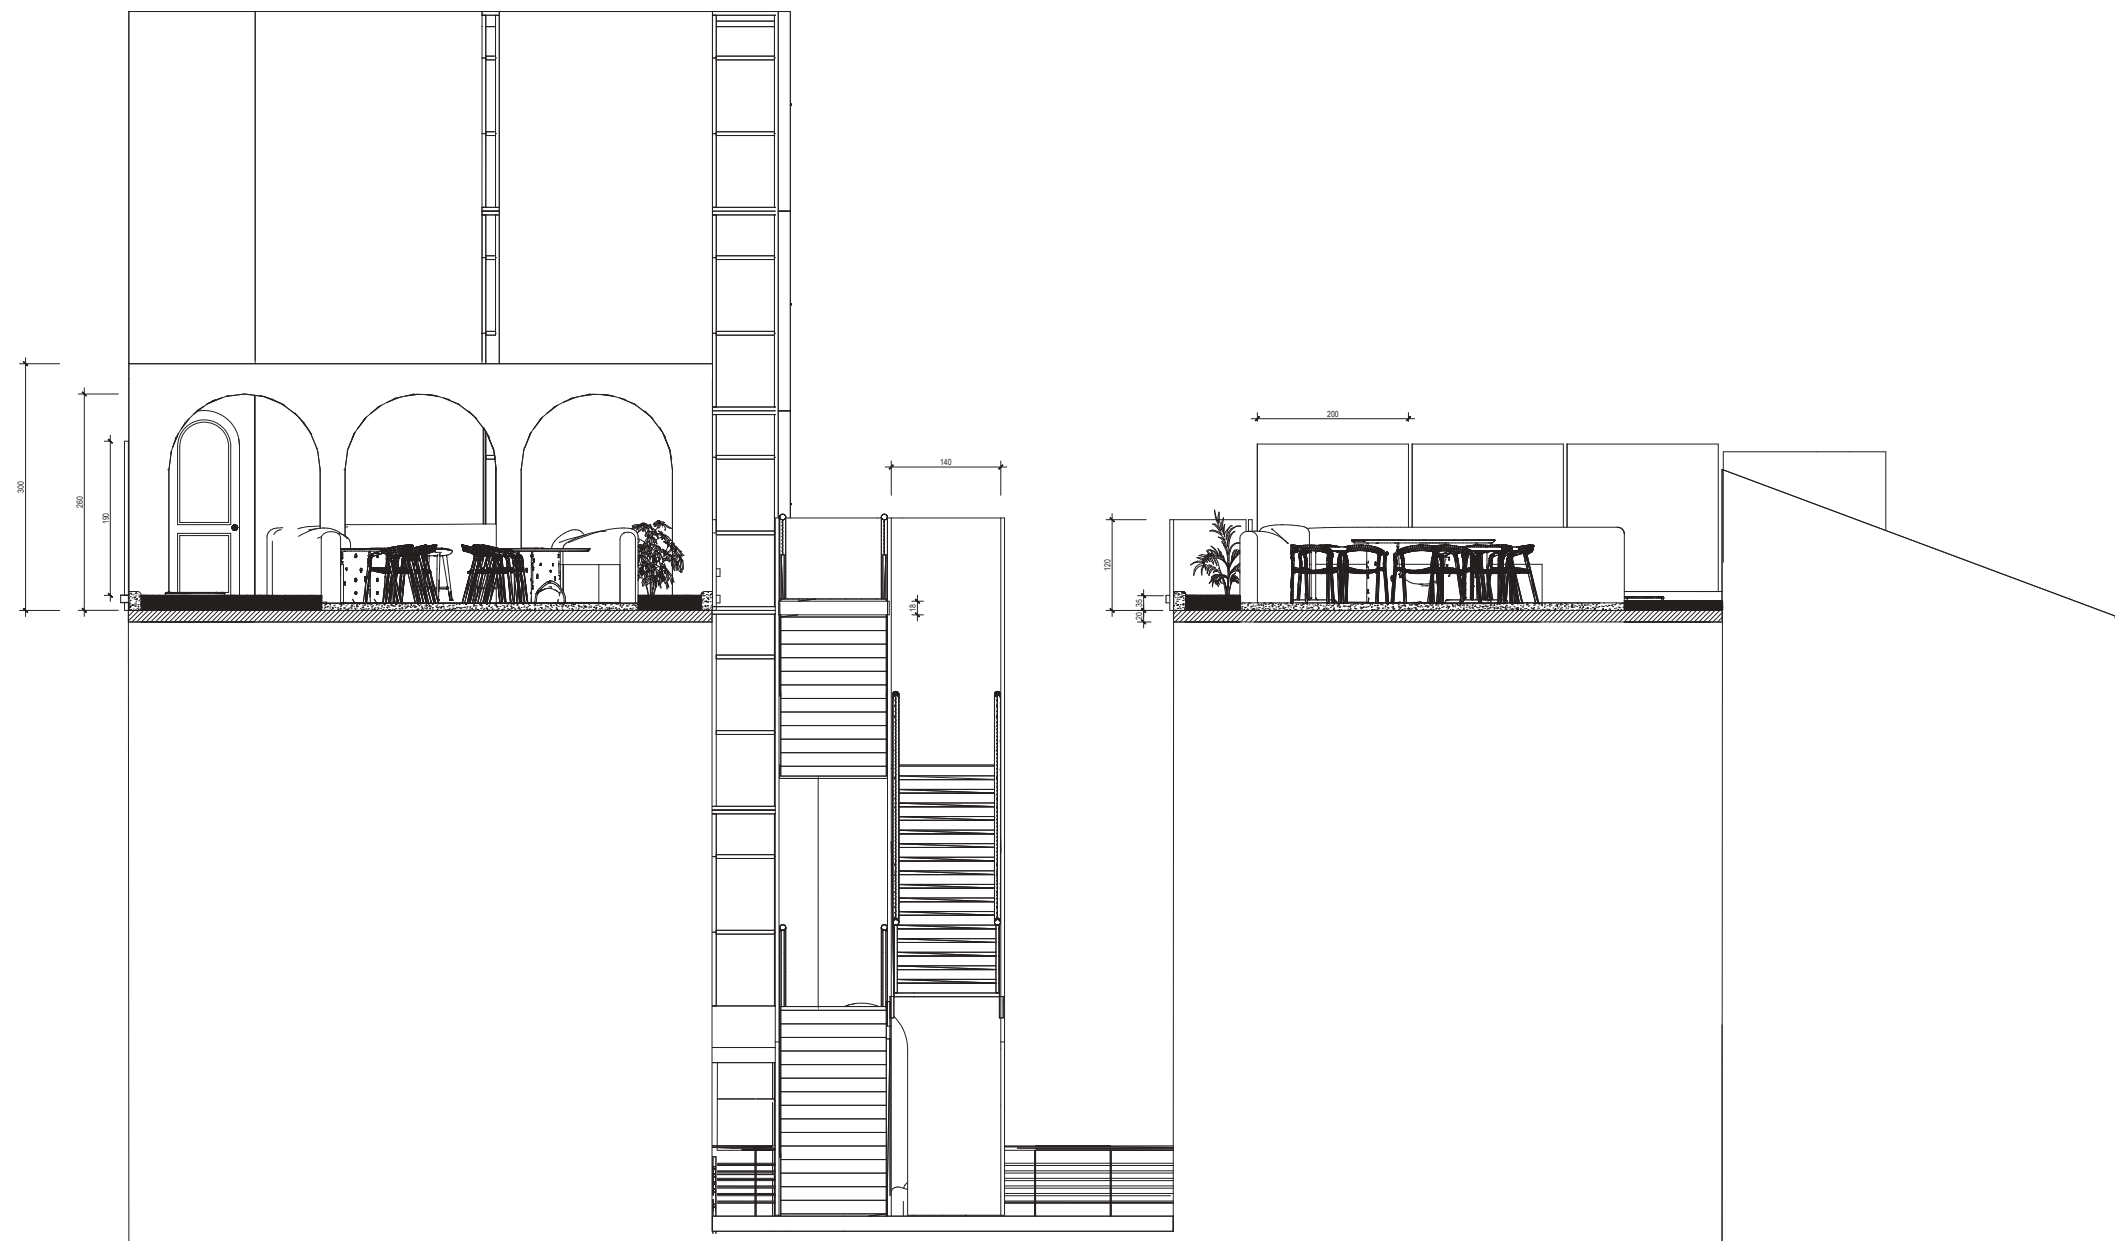

Coupe A-A

Marques Jérémie

Architecte Designer

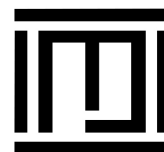

Mail : jeremie.marques.vieira@gmail.com

Phase : Coupe

Client : Hôtel ibis

Adresse : 25 av Stephen Pichon 75013

Dessinateur : Marques Jérémie

Date : 26/11/2022

Surface: 260m²

Echelle: 1/100


Tél:0605058587



Coupe B-B

Marques Jérémie

Architecte Designer

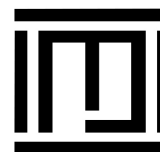

Mail : [jeremie.marques.vieira@gmail.com](mailto:jeremie.marques.vieira@gmail.com)

Phase : Coupe

Client : Hôtel ibis

Adresse : 25 av Stephen Pichon 75013


Dessinateur : Marques Jérémie

Date : 26/11/2022

Surface: 260m²

Echelle: 1/100


Tél: 0605058587

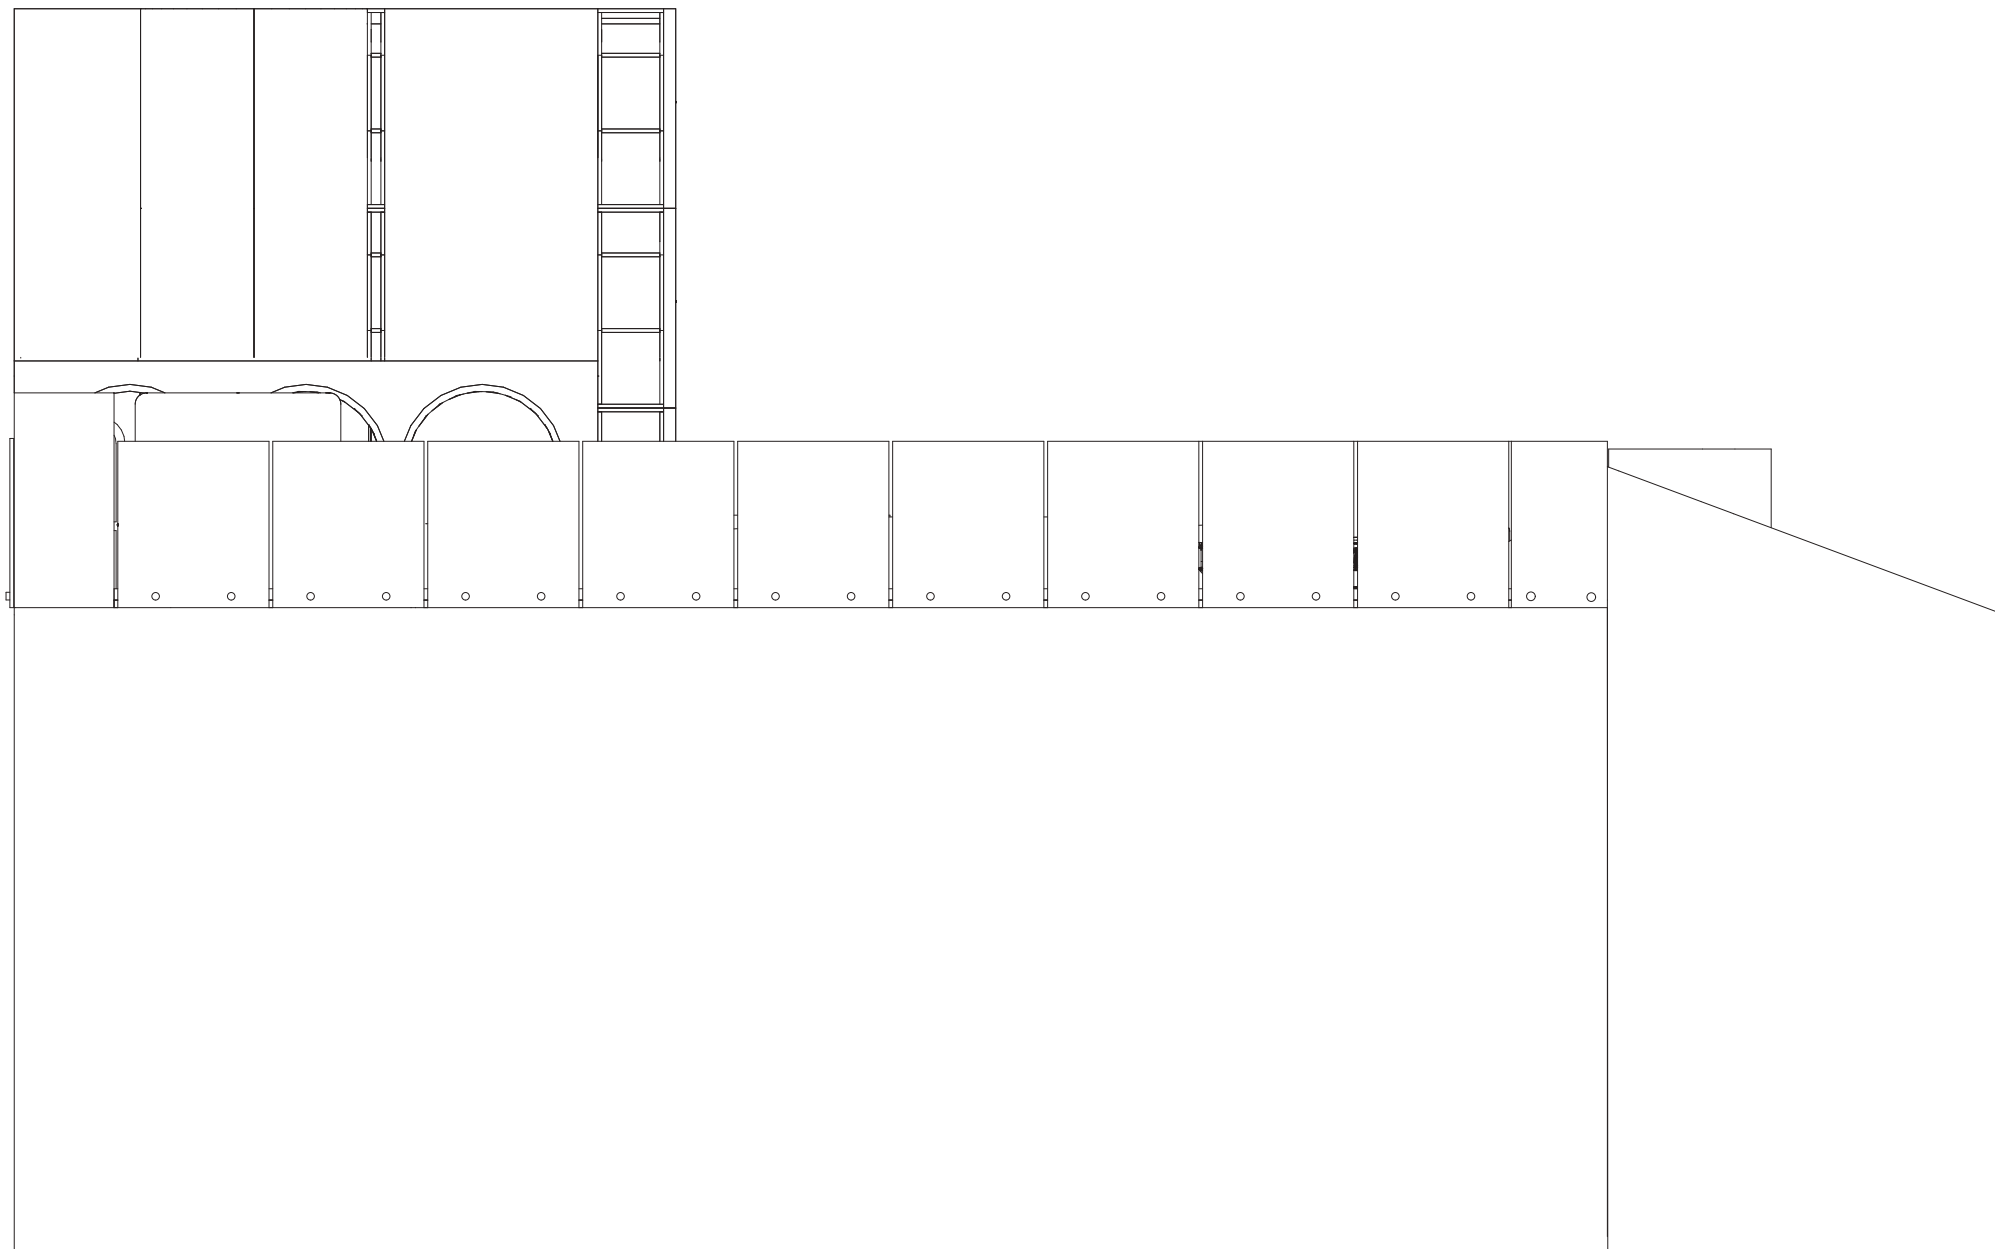

ÉLÉVATION EST

Marques Jérémie

Architecte Designer

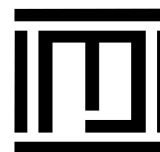

Mail : [jeremie.marques.vieira@gmail.com](mailto:jeremie.marques.vieira@gmail.com)

Phase : ÉLÉVATION

Client : Hôtel ibis

Adresse : 25 av Stephen Pichon 75013

Dessinateur : Marques Jérémie


Date : 26/11/2022

Surface: 260m<sup>2</sup>

Echelle: 1/100

Tél:0605058587




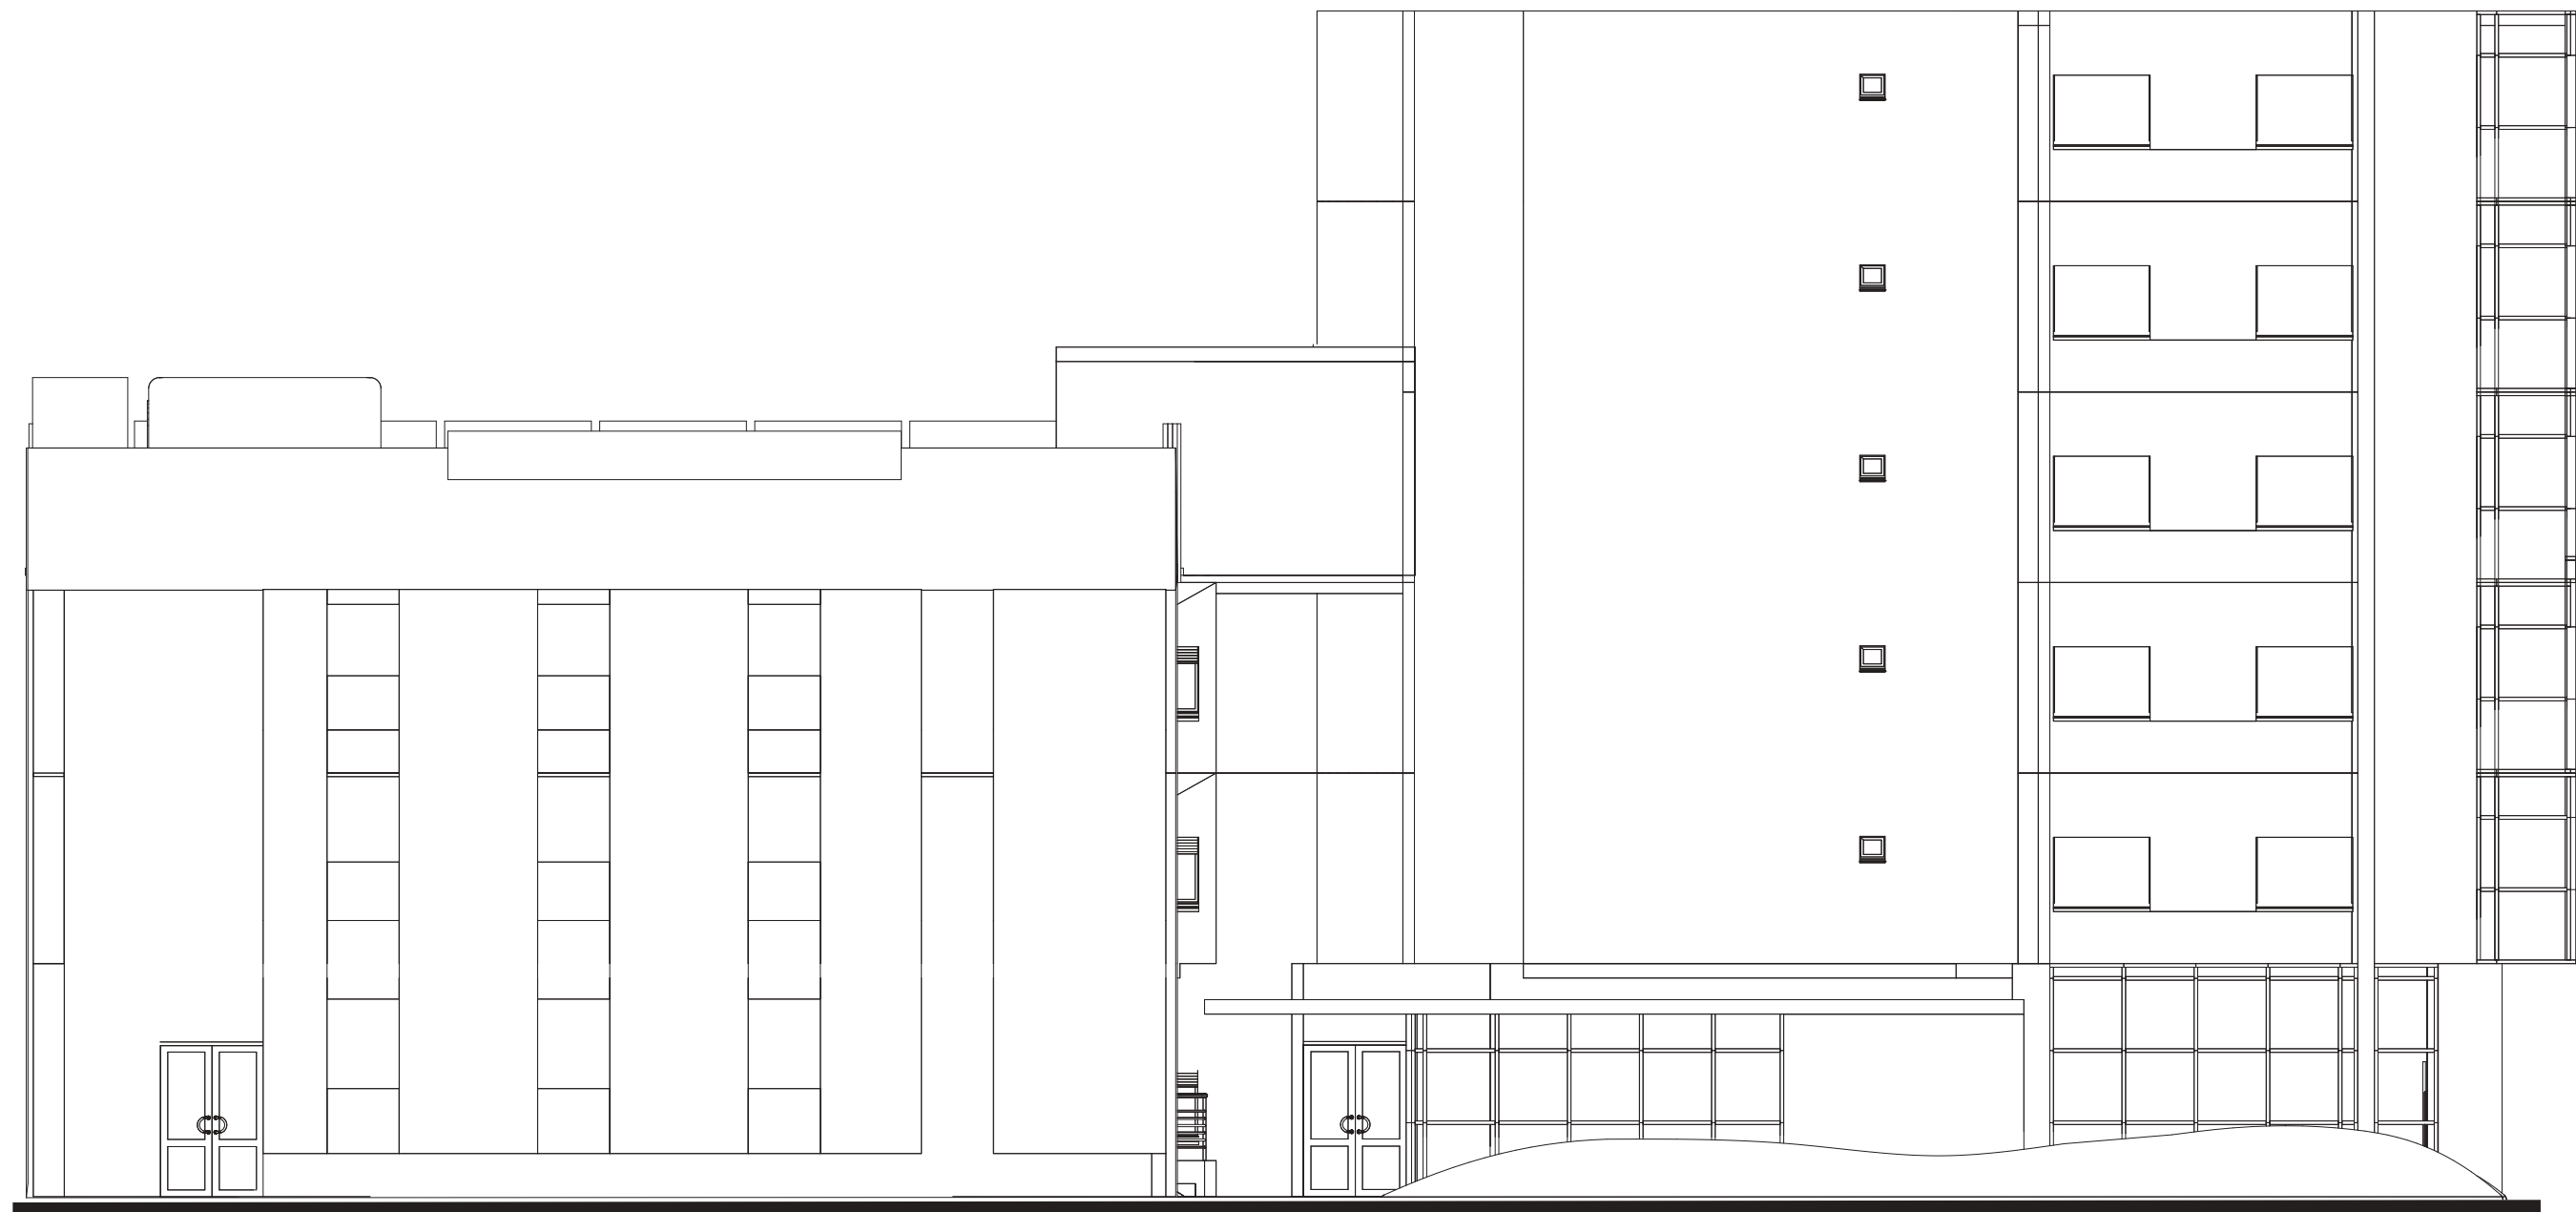

ÉLÉVATION NORD

Marques Jérémie

Architecte Designer

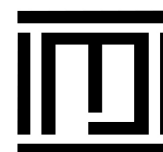

Mail : [jeremie.marques.vieira@gmail.com](mailto:jeremie.marques.vieira@gmail.com)

Phase : ÉLÉVATION


Client : Hôtel ibis

Adresse : 25 av Stephen Pichon 75013

Dessinateur : Marques Jérémie

Date : 26/11/2022 Surface: 260m²


Echelle: 1/100 Tél:0605058587

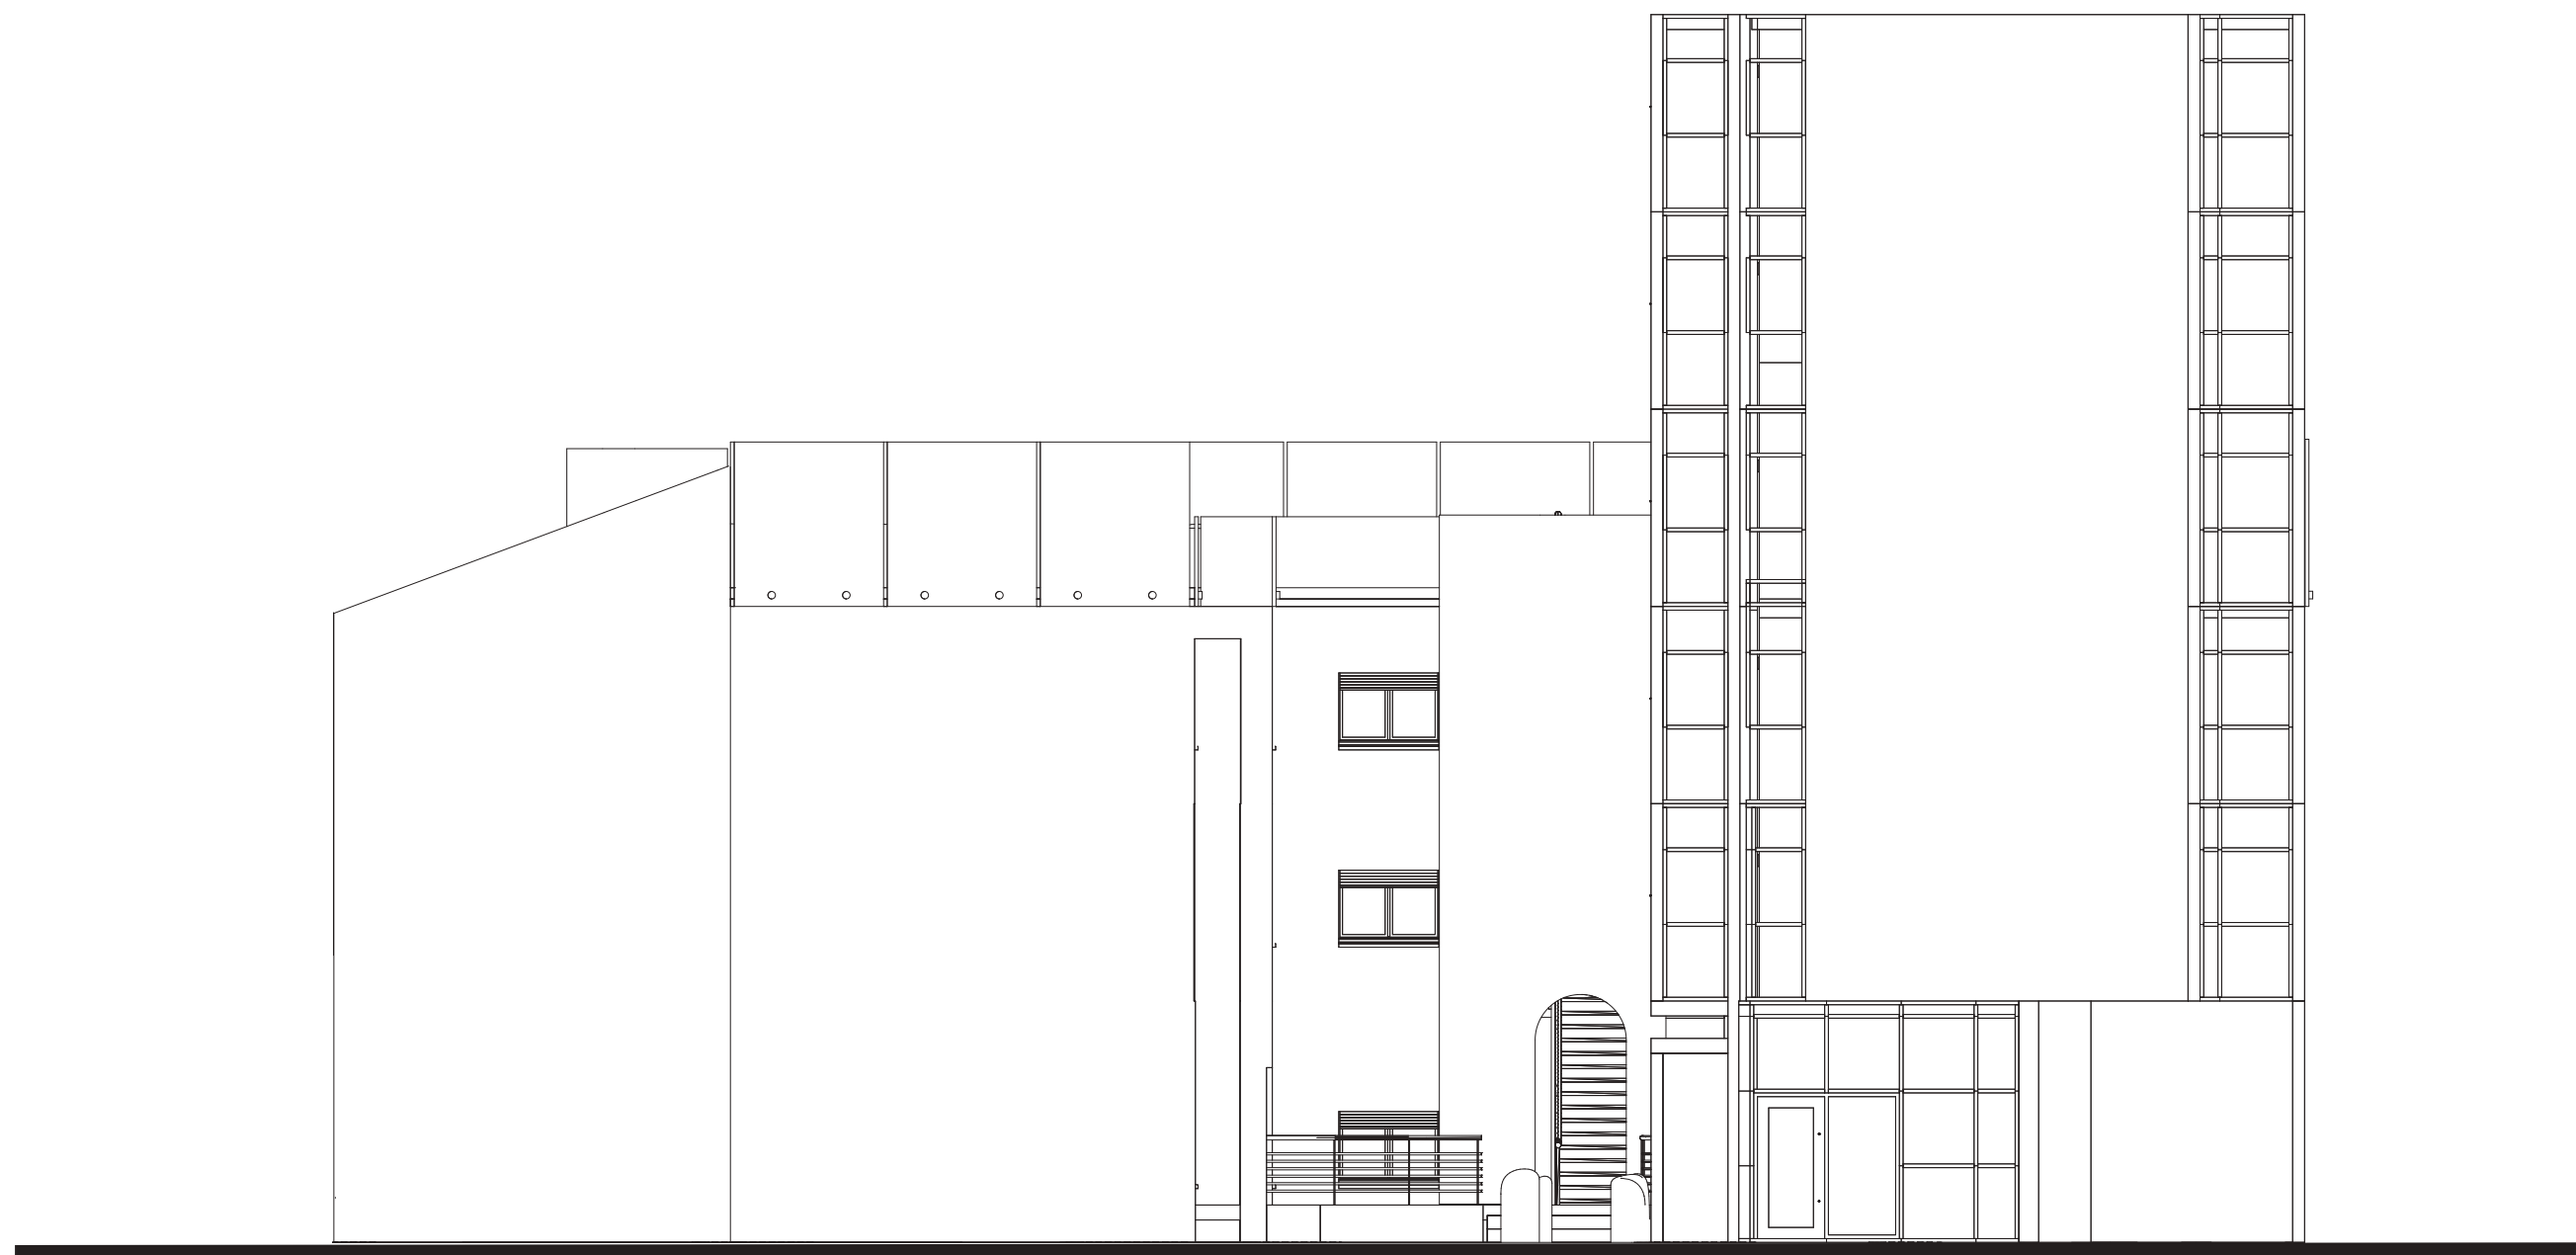

ÉLÉVATION OUEST

Marques Jérémie

Architecte Designer

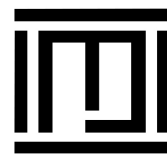

Mail : [jeremie.marques.vieira@gmail.com](mailto:jeremie.marques.vieira@gmail.com)

Phase : ÉLÉVATION

Client : Hôtel ibis

Adresse : 25 av Stephen Pichon 75013

Dessinateur : Marques Jérémie


Date : 26/11/2022

Surface: 260m²

Echelle: 1/100

Tél:0605058587




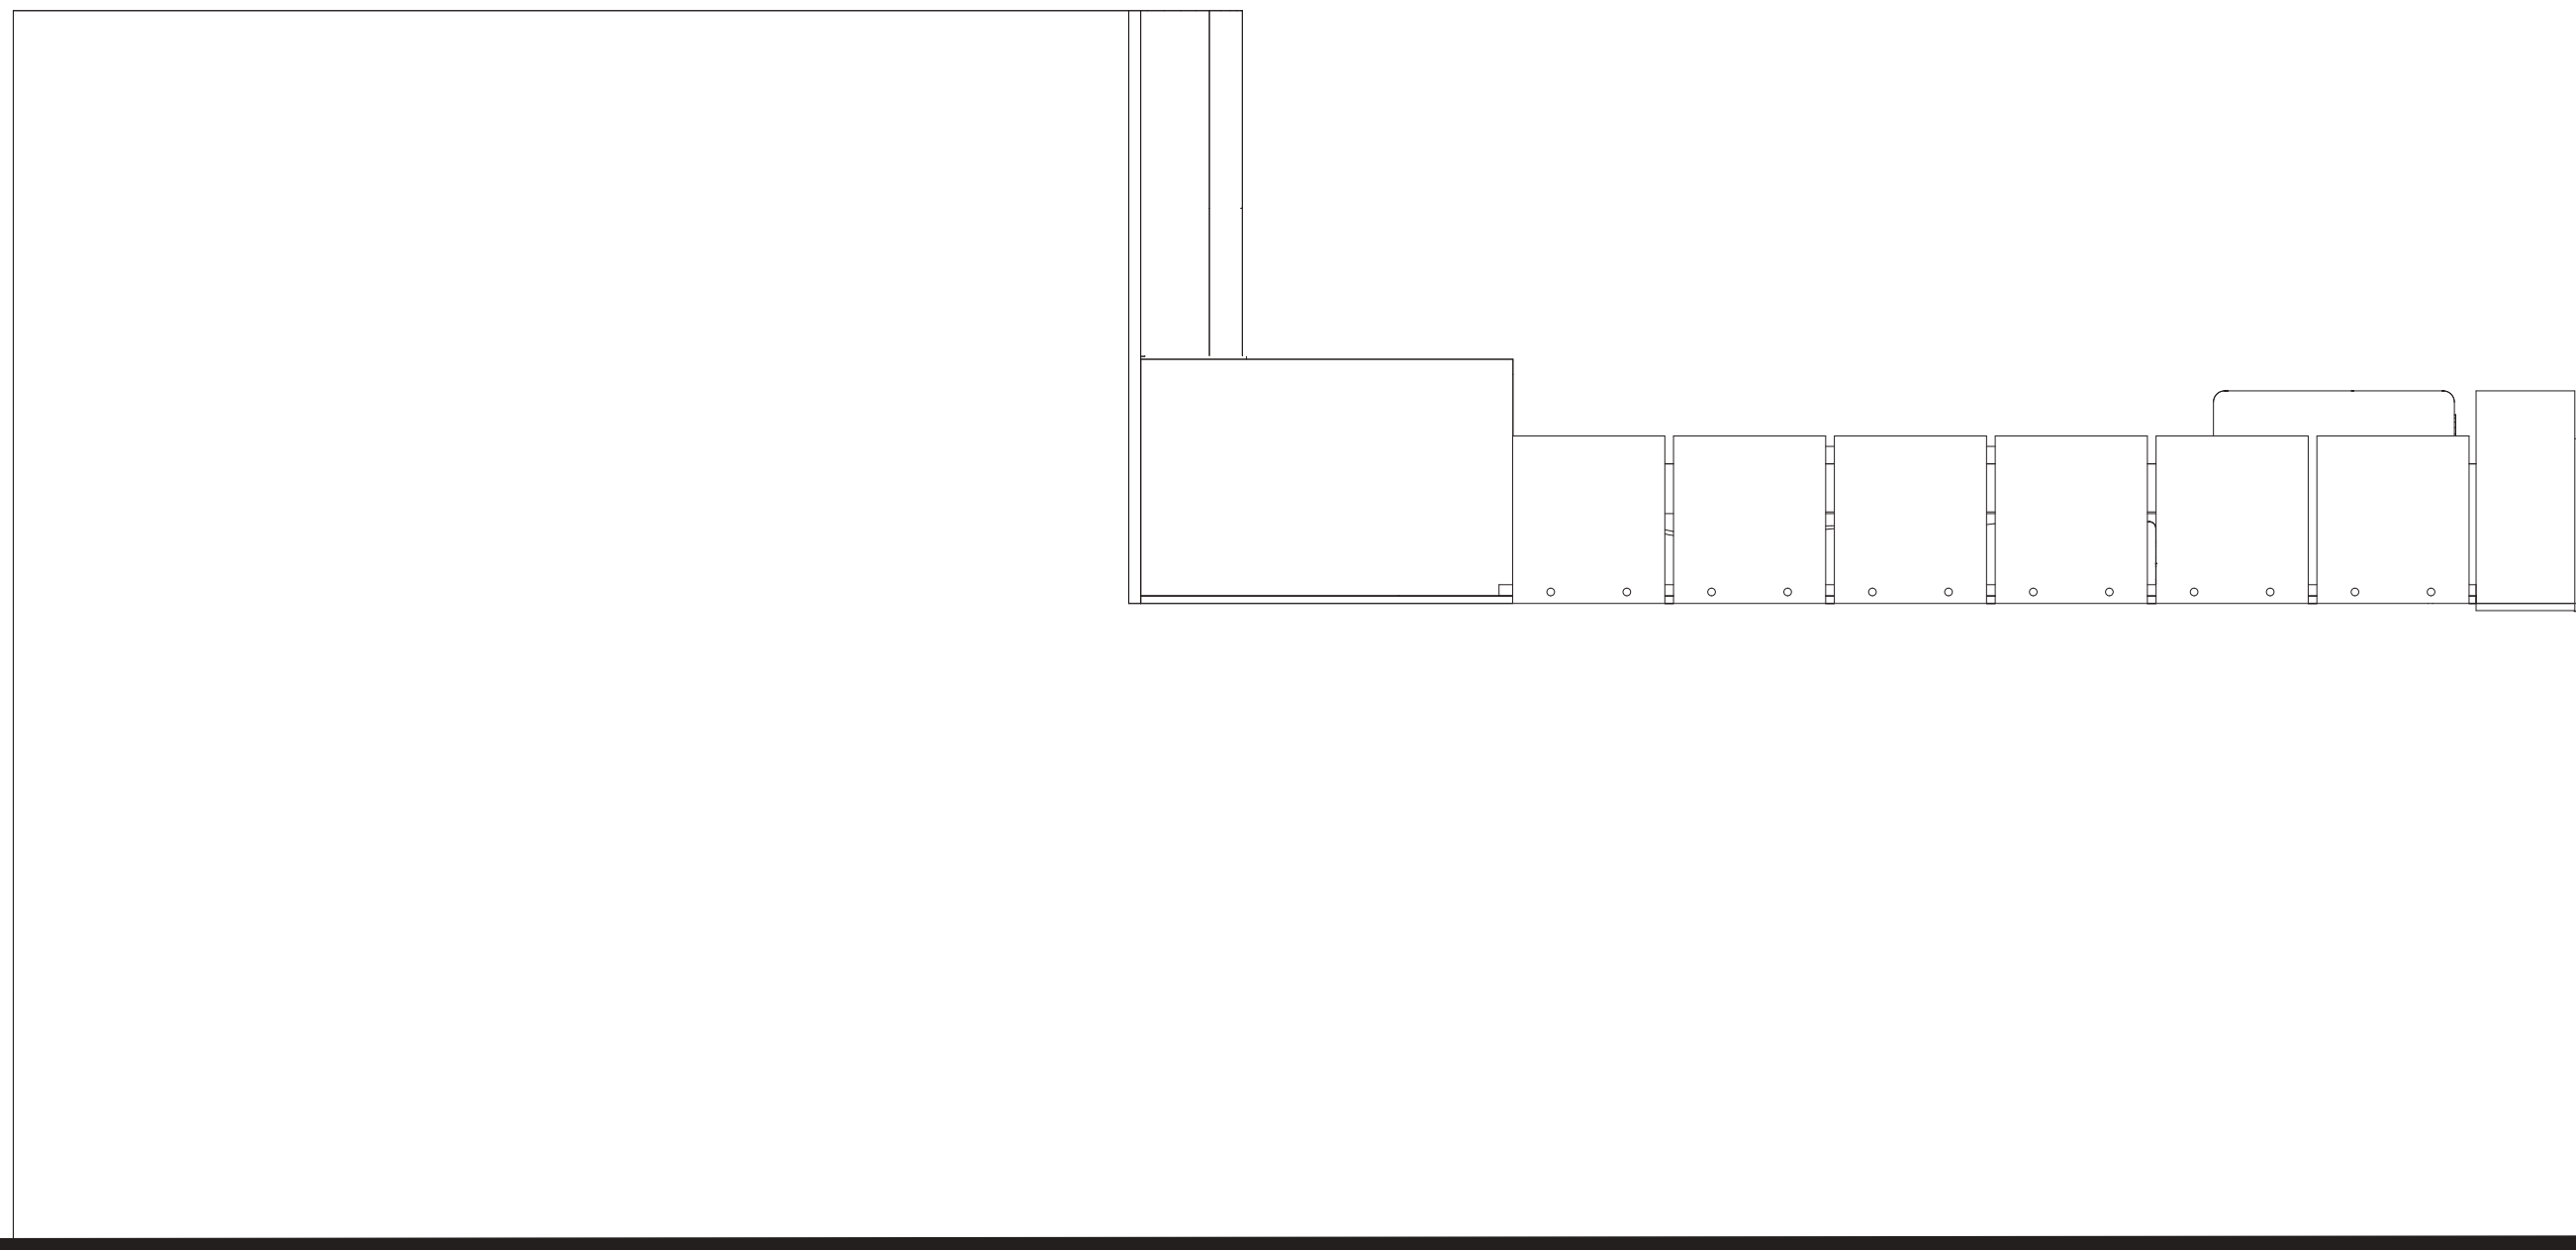

## ÉLÉVATION SUD

Marques Jérémie

Architecte Designer

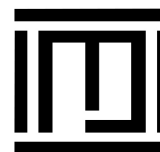

Mail : [jeremie.marques.vieira@gmail.com](mailto:jeremie.marques.vieira@gmail.com)

Phase : ÉLÉVATION

Client : Hôtel ibis

Adresse : 25 av Stephen Pichon 75013

Dessinateur : Marques Jérémie

Date : 26/11/2022

Surface: 260m<sup>2</sup>

Echelle: 1/100

Tél:0605058587

Marques Jérémie

