

MAQUIS ART PARIS

Un restaurant cinétique au CENTQUATRE

Dossier technique

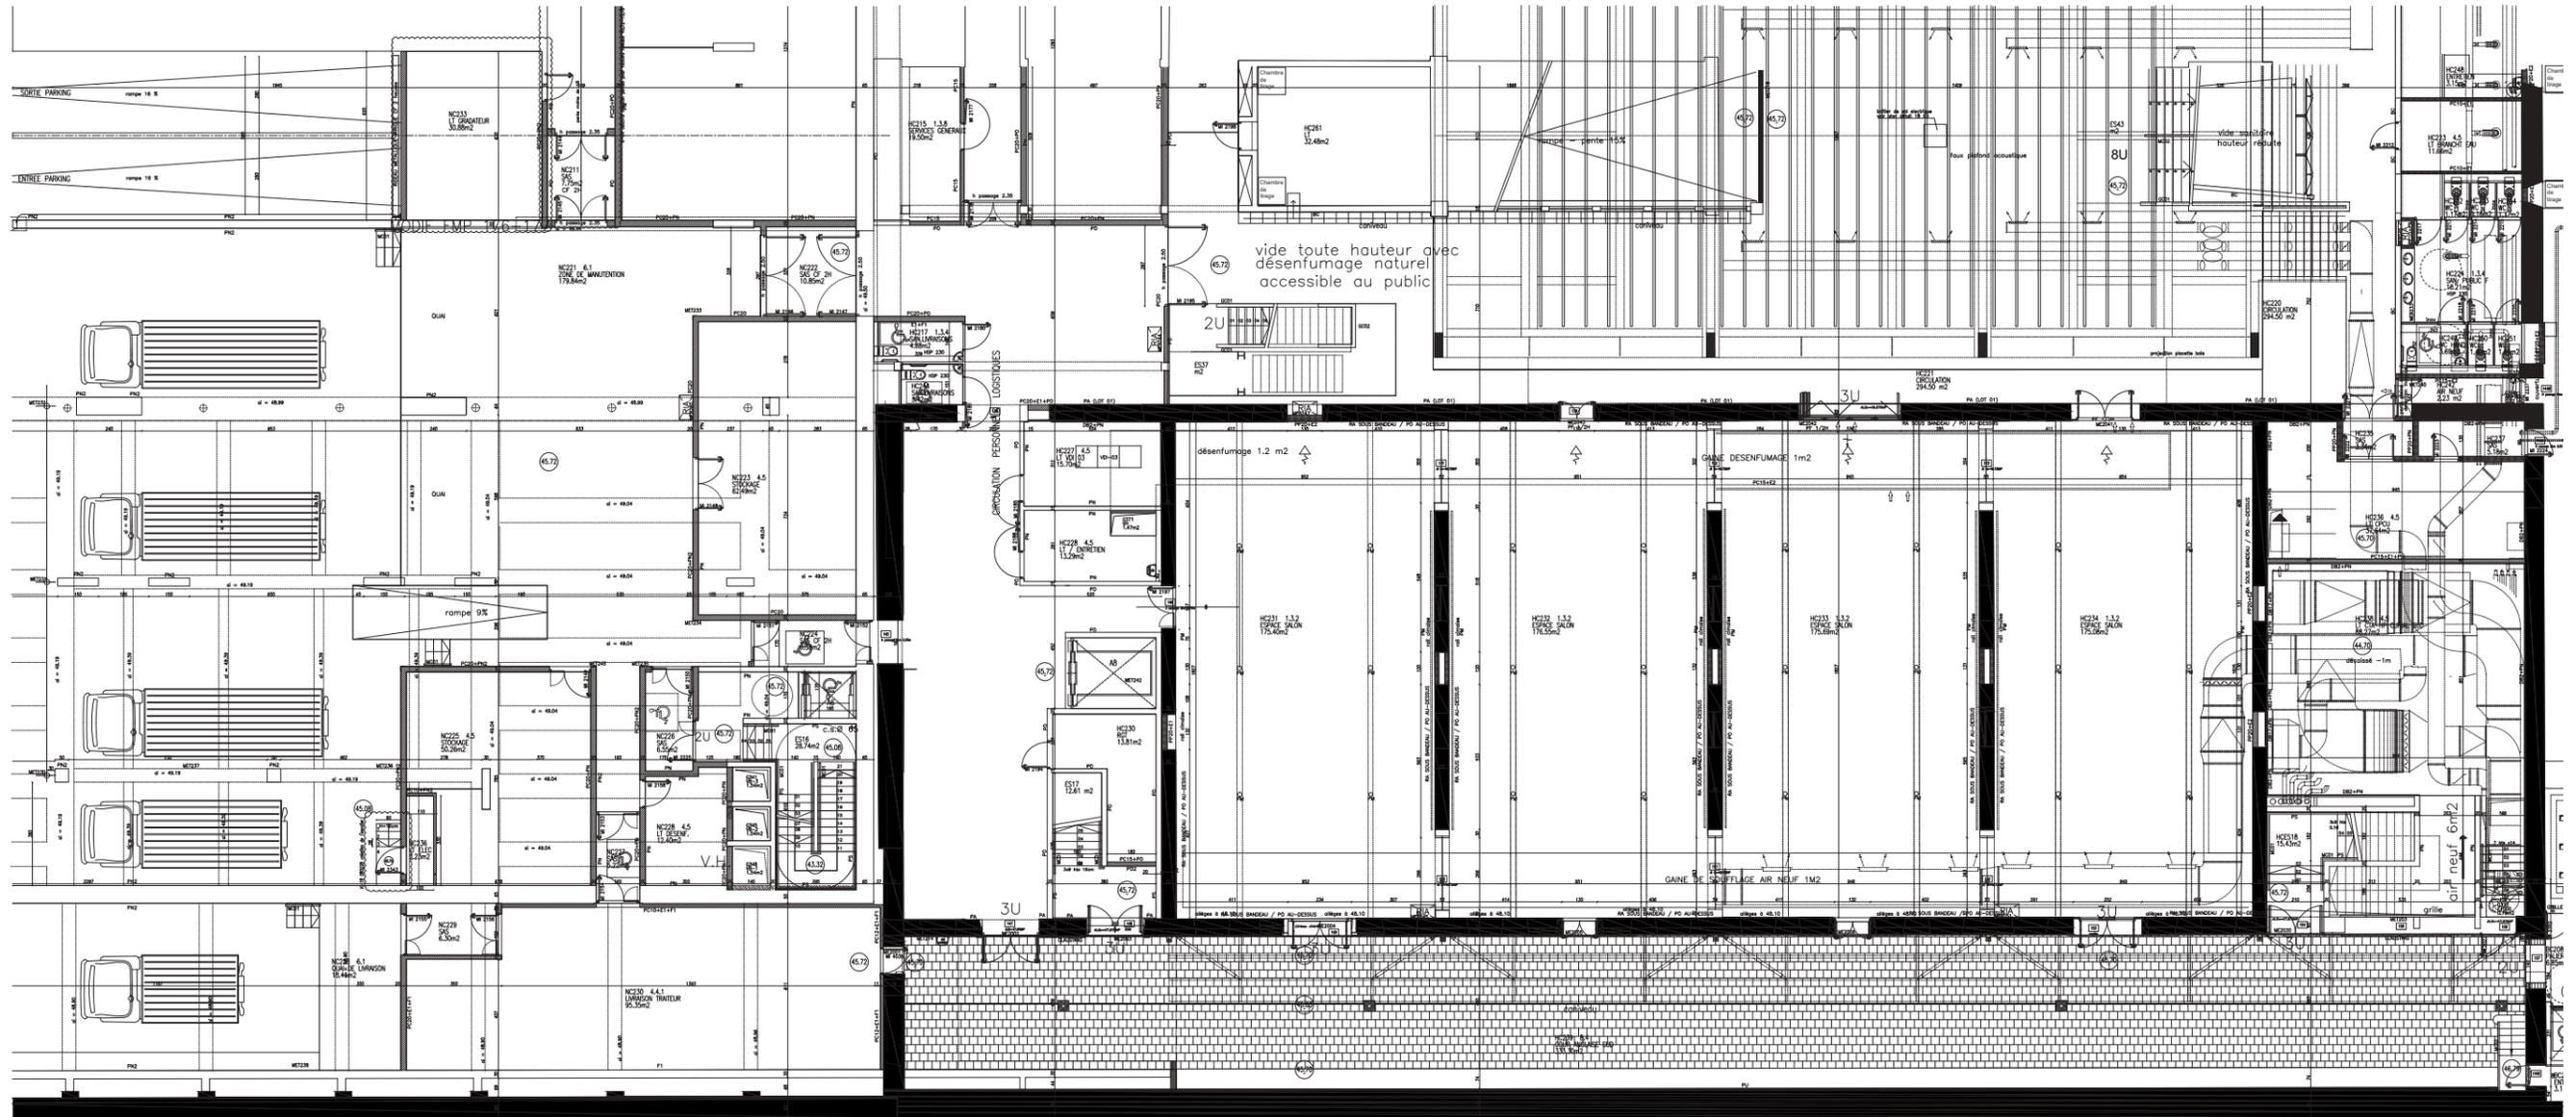

Projet : Maquis Art Restaurant



Client : Maquis Art


Adresse : CENTQUATRE-PARIS 5 rue Curial, 75019


Dessinateur : Marques Jérémie


Date : 15/06/2022 Surface: 900m² Echelle: 1/100




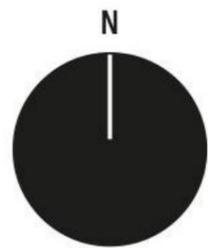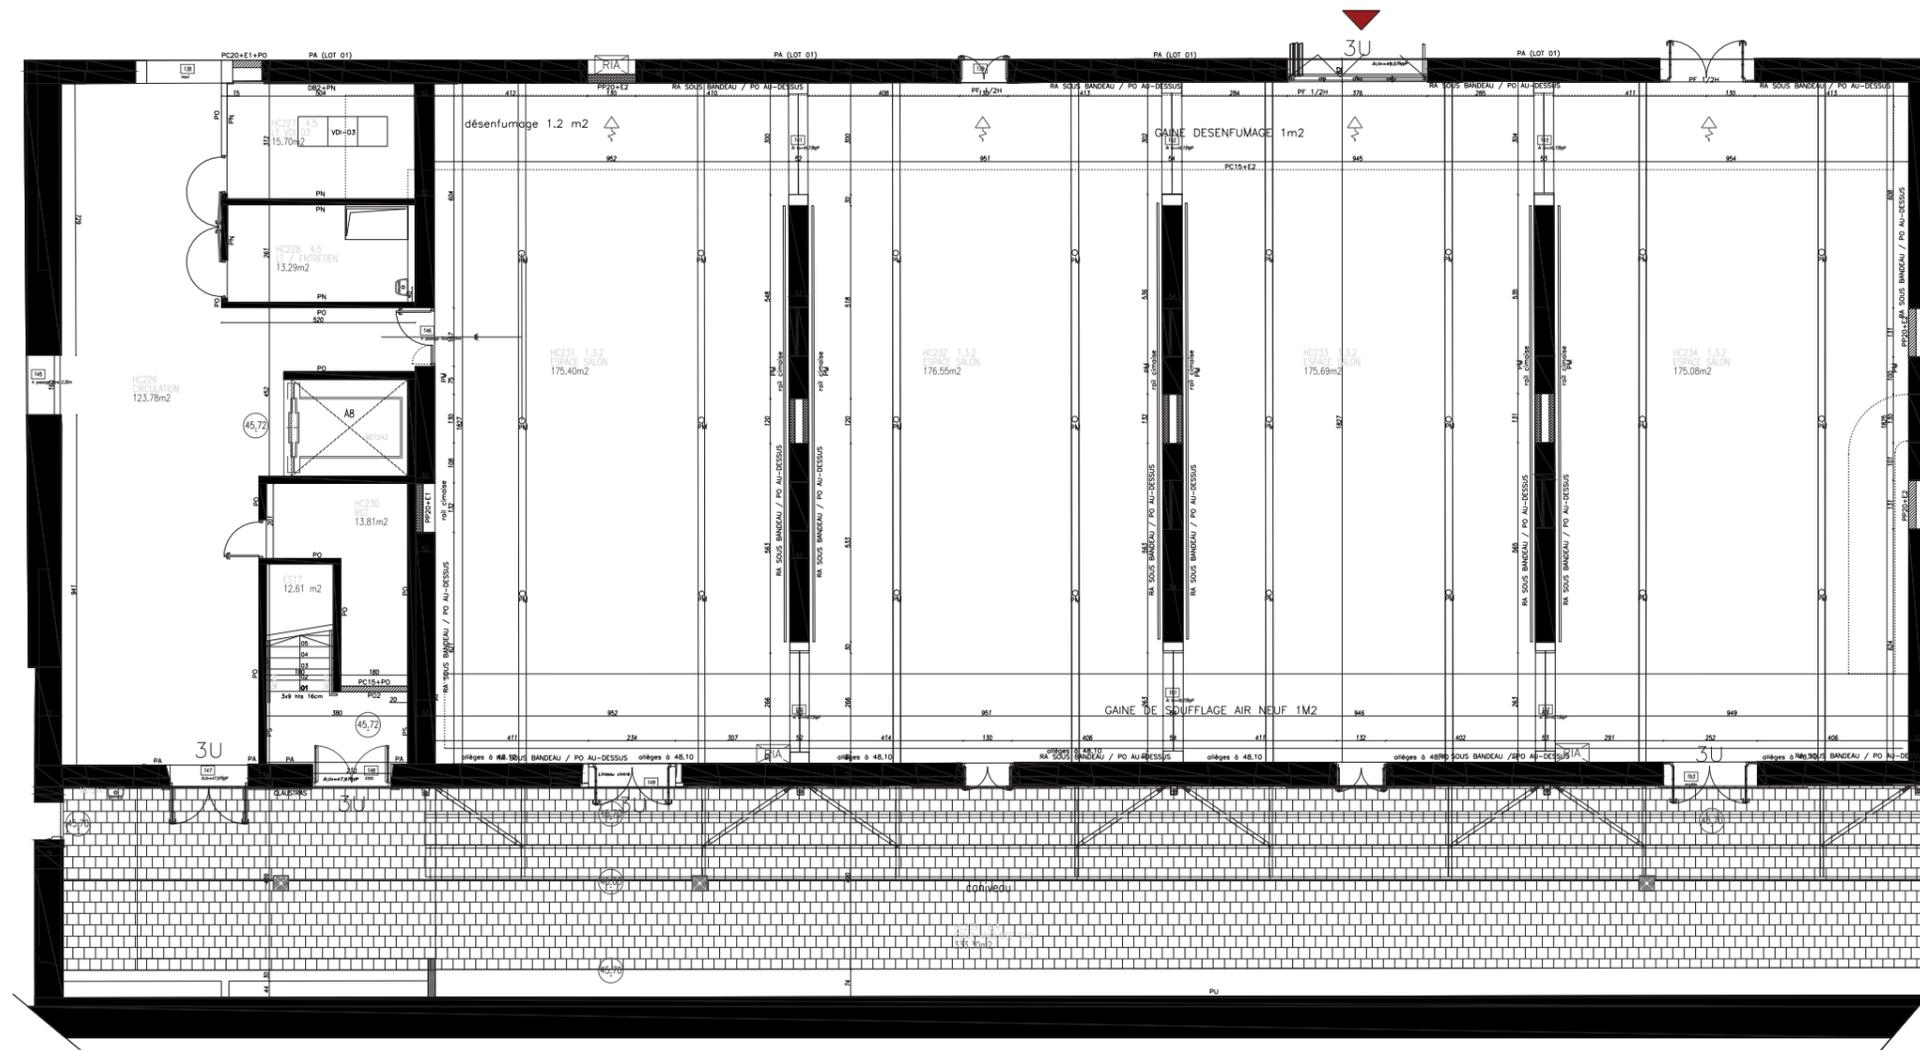

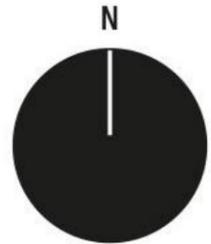

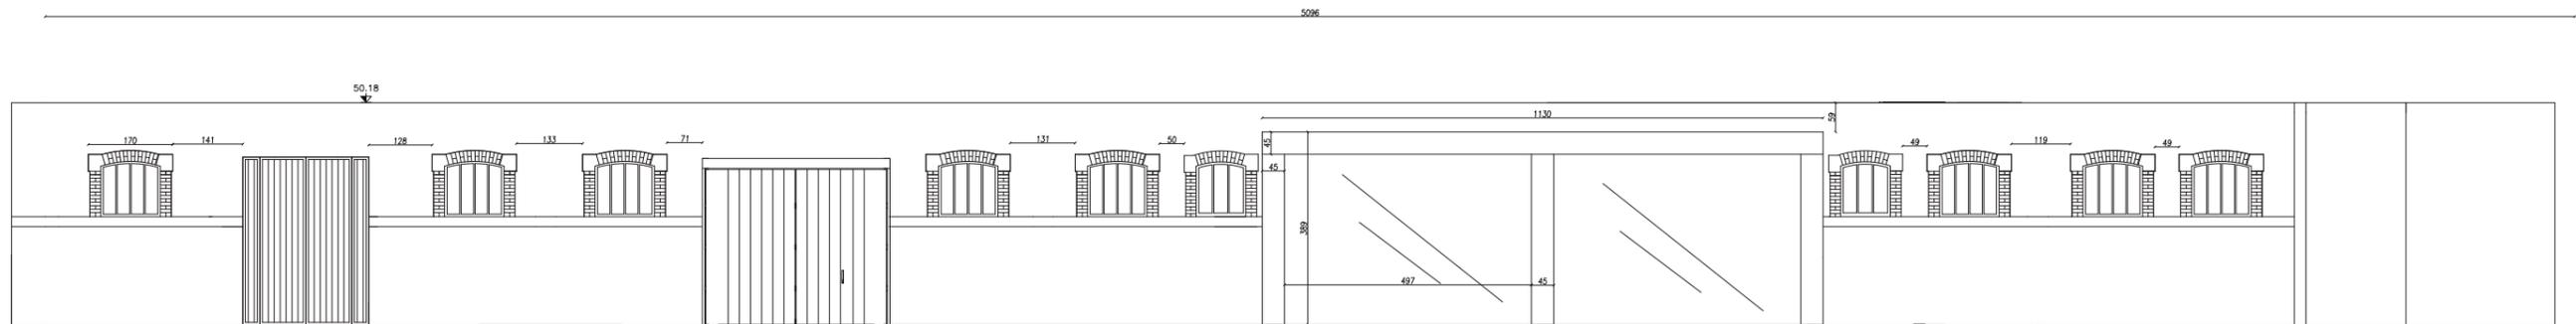

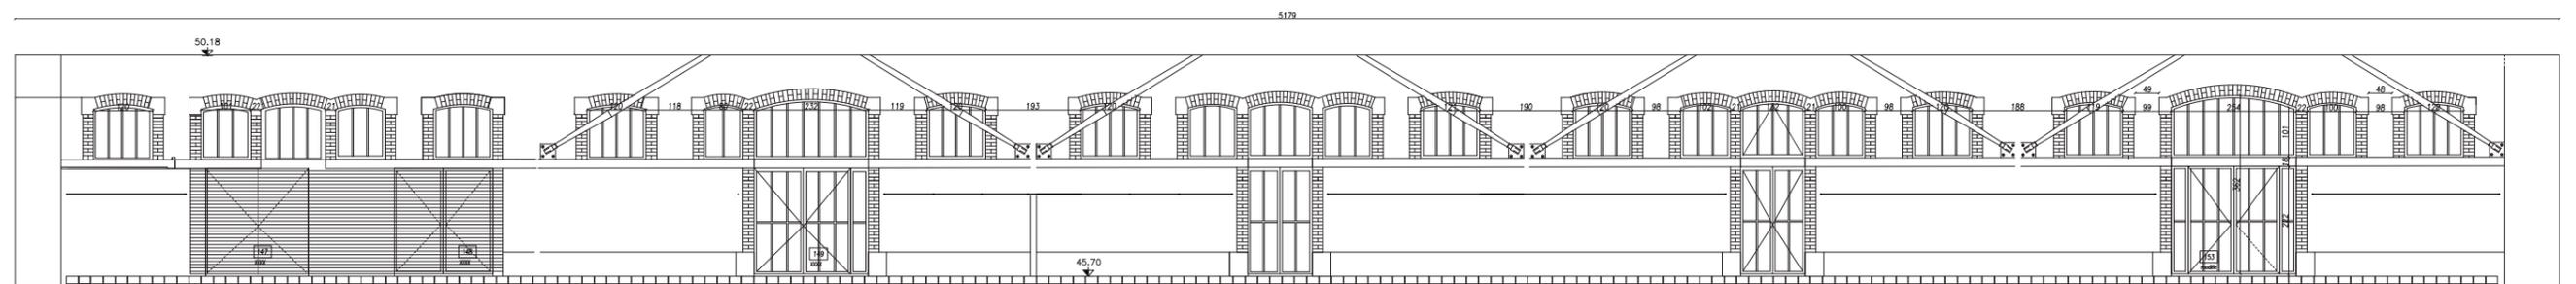

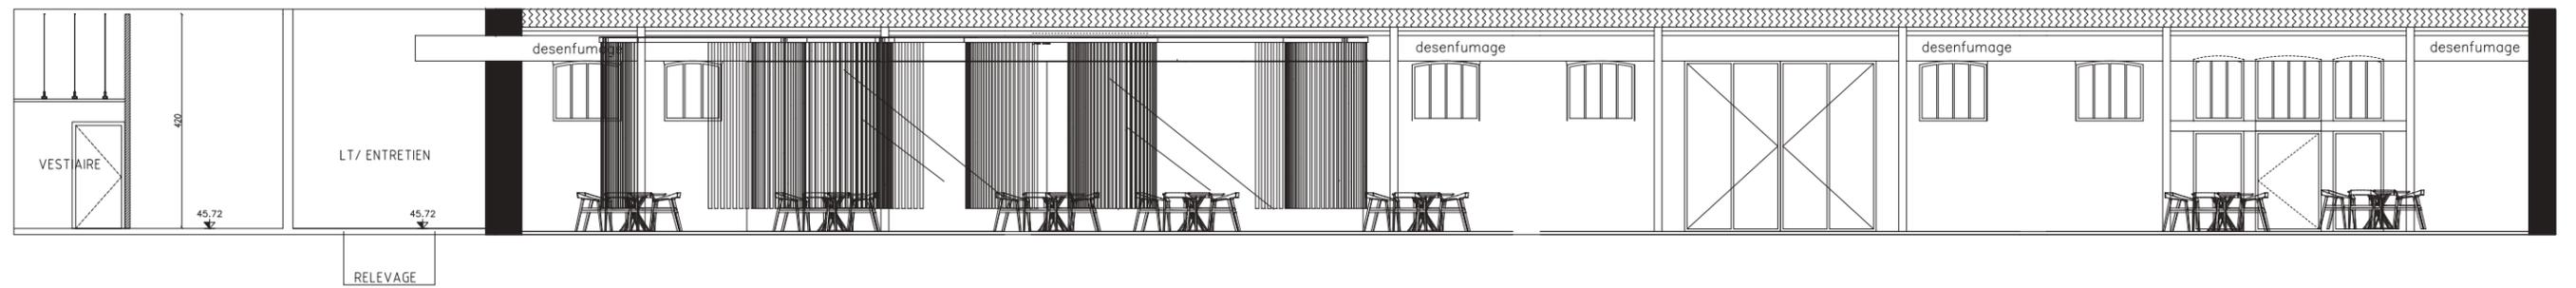

Rendus photo réaliste

















